


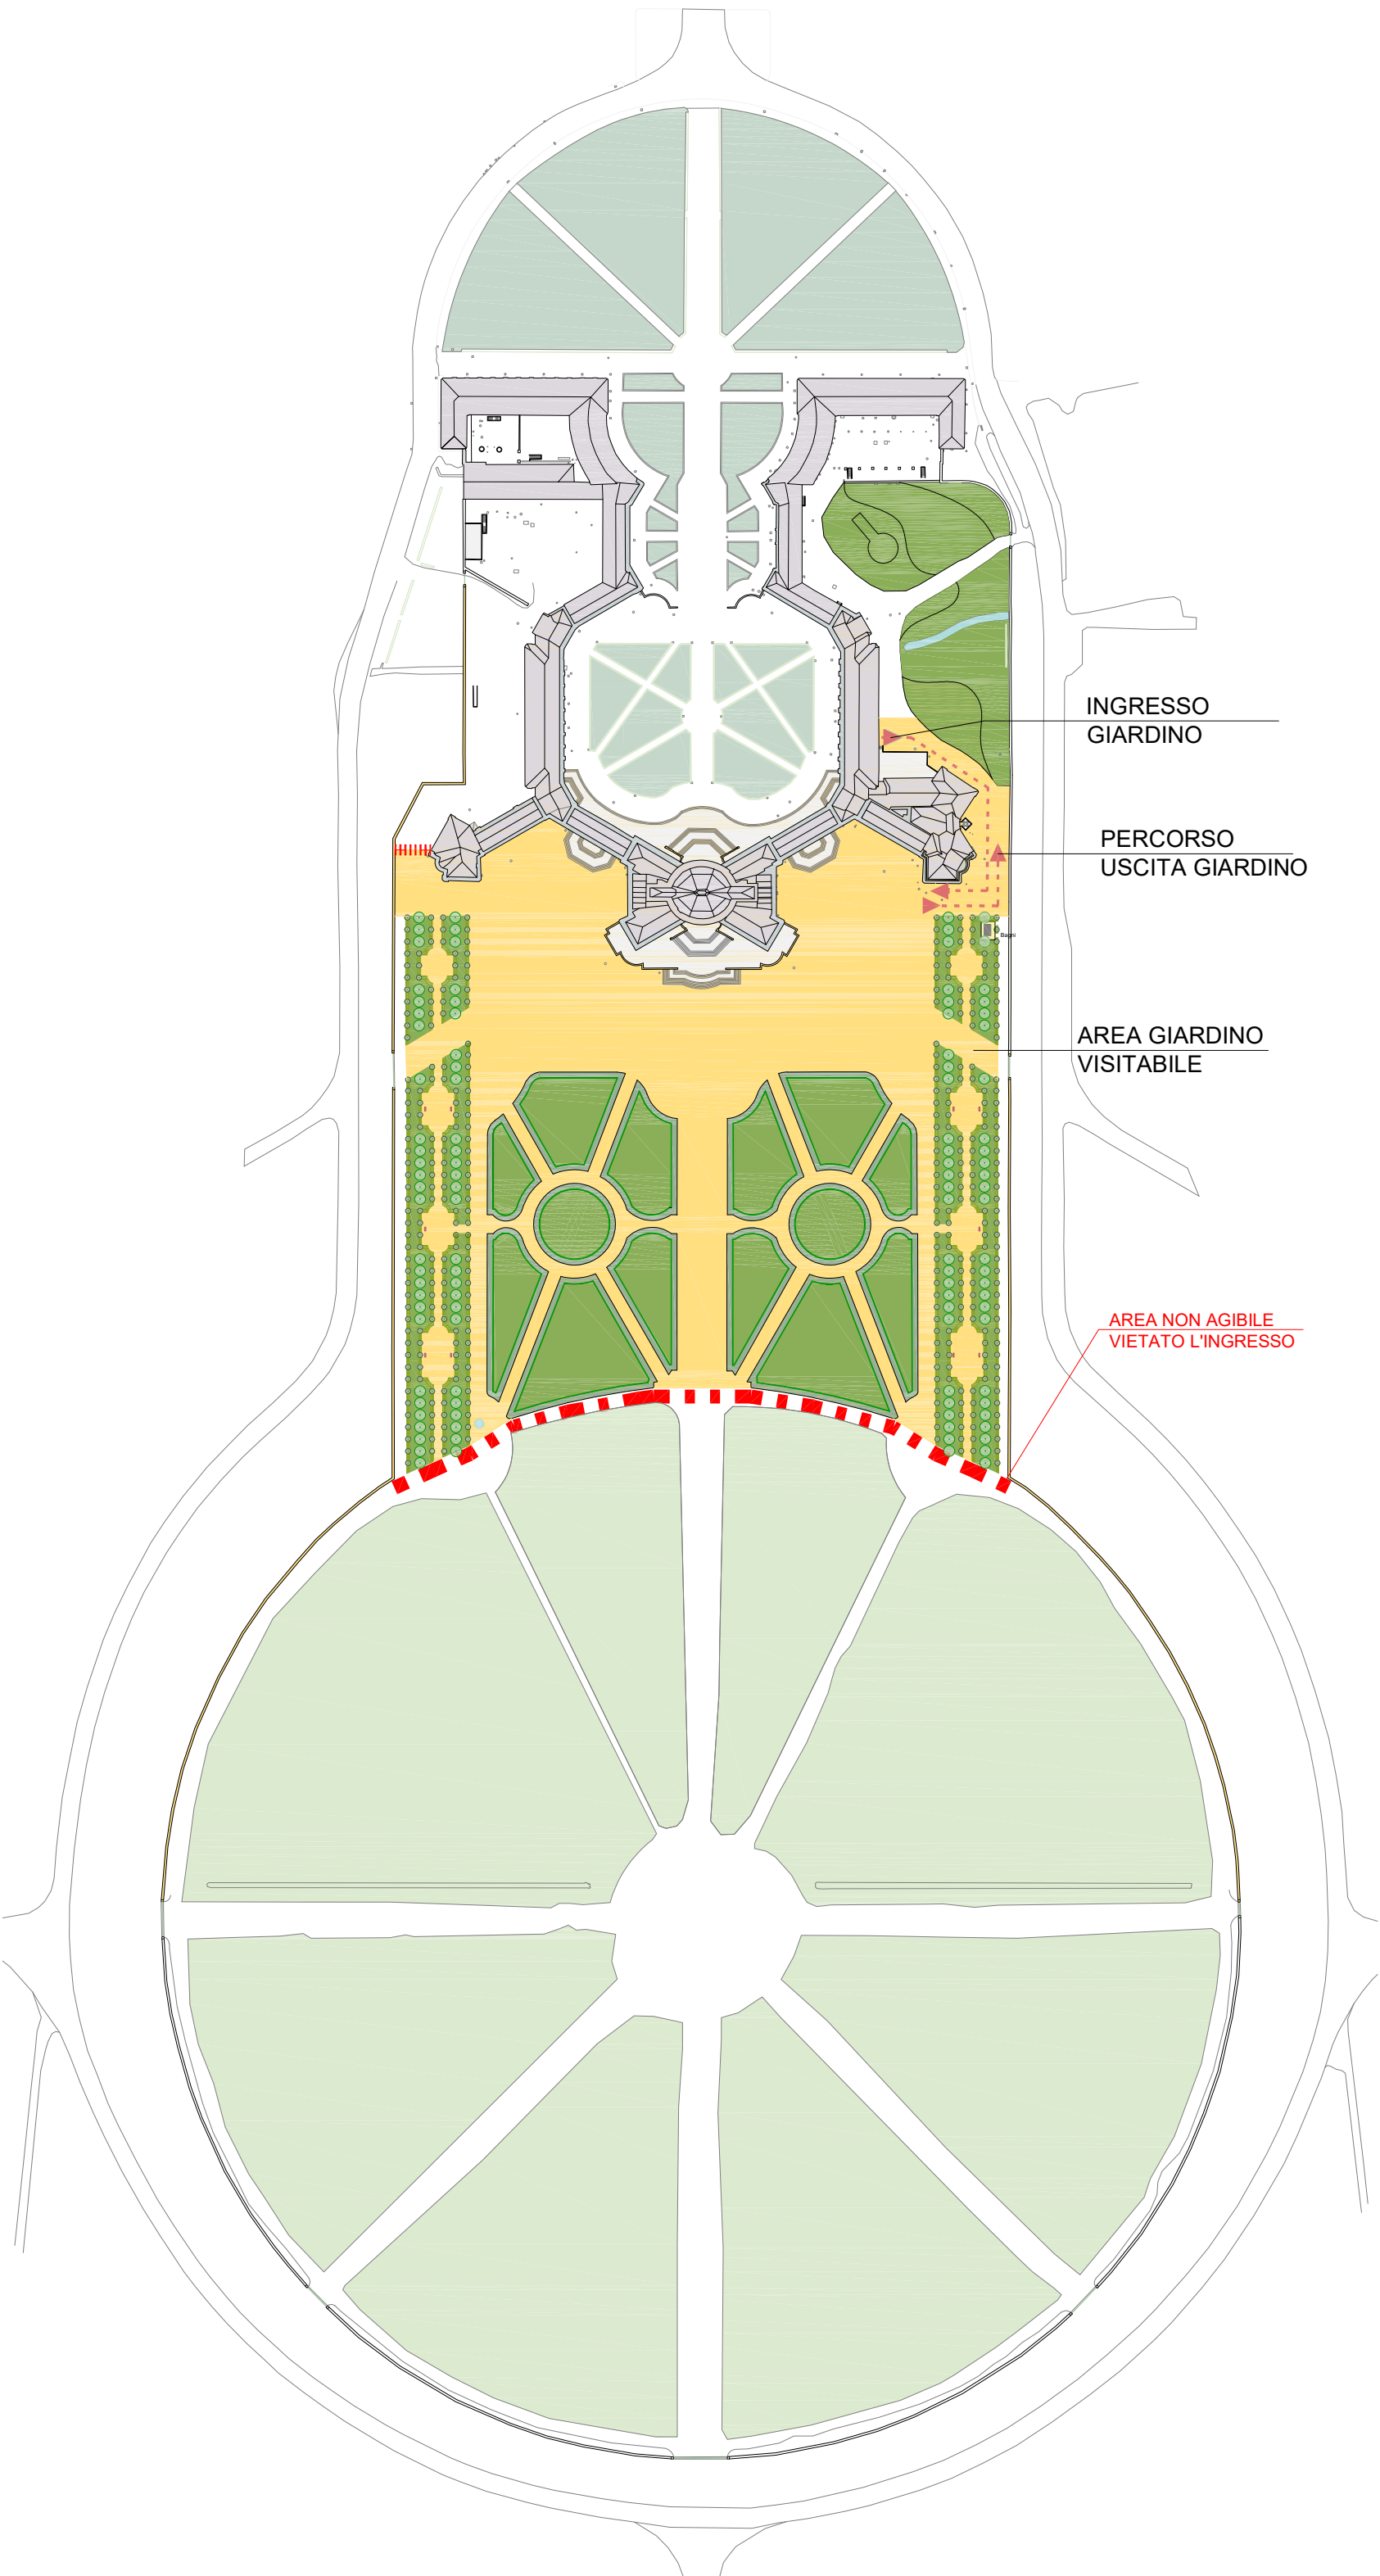

INGRESSO
GIARDINO

PERCORSO
USCITA GIARDINO

AREA GIARDINO
VISITABILE

AREA NON AGIBILE
VIETATO L'INGRESSO